


MALÍNKY

ÚZEMNÍ PLÁN - ODŮVODNĚNÍ

LEGENDA:

	HRANICE SPRÁVNÍHO ÚZEMÍ OBCE
	ŘEŠENÁ OBEC
	BUČOVICE
	OBEC S ROZŠÍŘENOU PŮSOBNOSTÍ
	ŽELEZNICE - KORIDOR PRO MODERNIZACI A ELEKTRIZACI
	STÁTNI SILNICE - STAV
	KRAJSKÁ SILNICE - STAV
	STÁTNI SILNICE - ÚZEMNÍ REZERVA
	KORIDOR PRO VEDENÍ ELEKTRICKÉ ENERGIE VVN
	KORIDOR PRO PLYNOVOD VTL

	REGIONÁLNÍ BIOKORIDOR
	REGIONÁLNÍ BIOCENTRUM
	LOKÁLNÍ BIOKORIDOR
	LOKÁLNÍ BIOCENTRUM
	VODNÍ ZDROJ - STAV
	VODOJEM - STAV
	VODOVOD - STAV

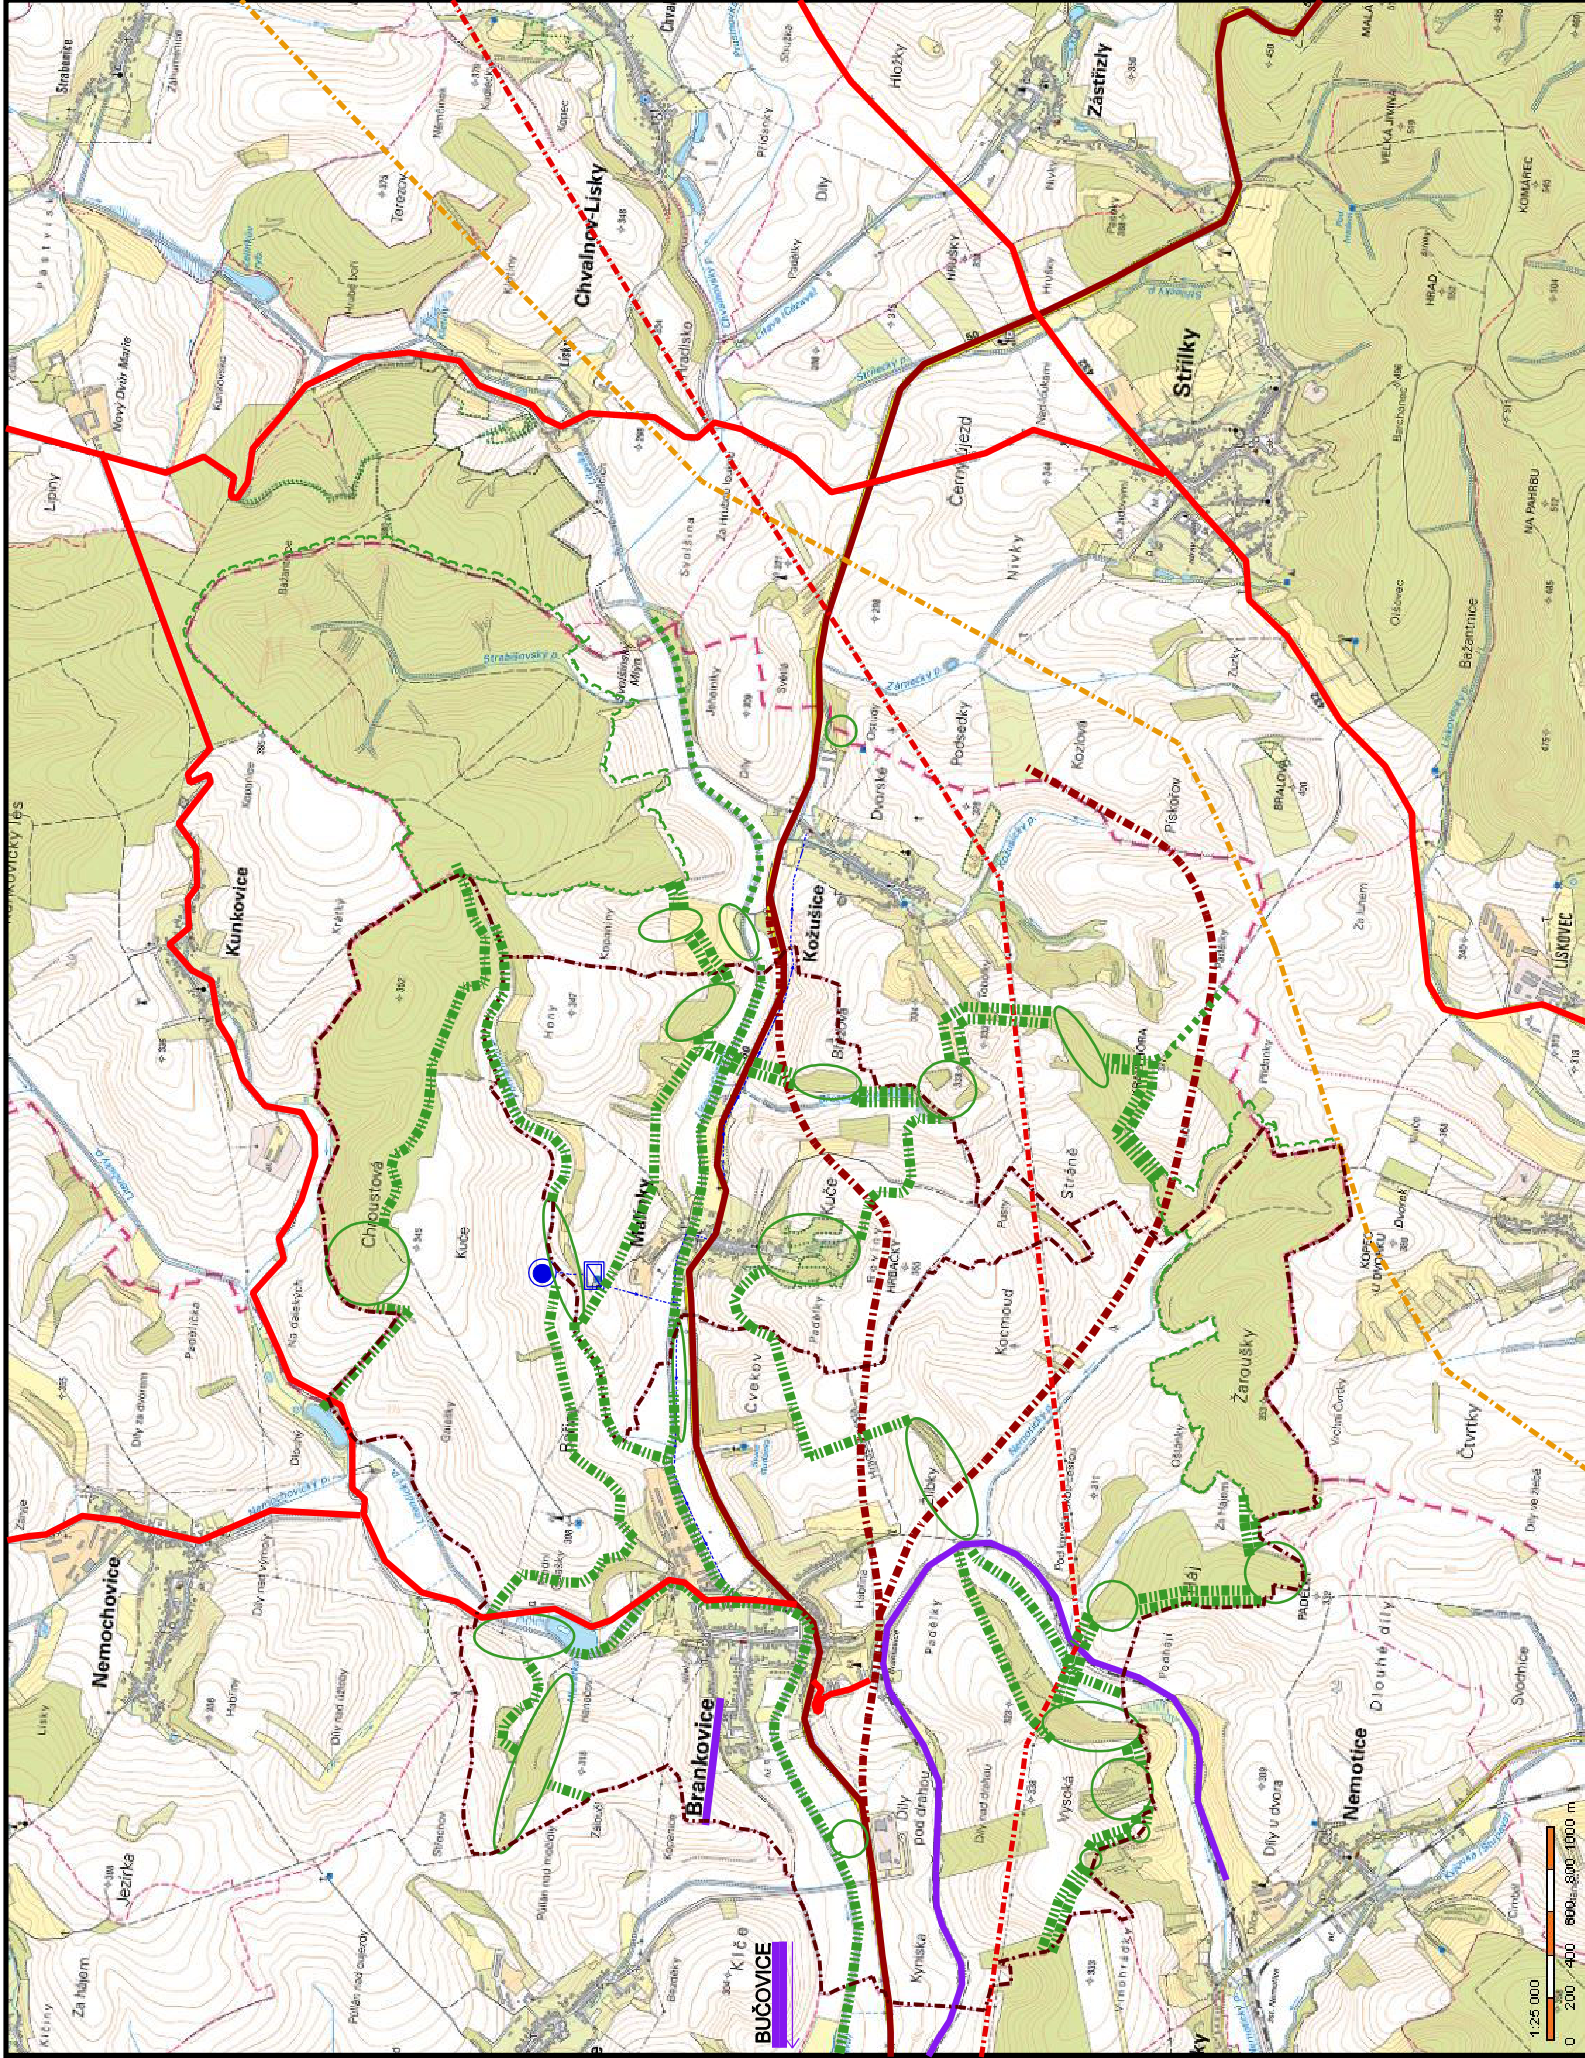

Spolufinancováno Jihomoravským krajem

ŠIRŠÍ VZTAHY	1:25000
	01
POŘIZOVATEL:	MĚSTSKÝ ÚŘAD BUČOVICE
ZPRACOVATEL:	STUDIO REGION, S.R.O. ZELNÁ 104/13, BRNO, IČ: 276 81 921
VEDOUČÍ PROJEKTANT:	ING. ARCH. MILOSLAV SOHR, Ph.D.
DATUM:	ČERVEN 2020