


**SITUACE PŘECHODNÉHO DOPRAVNÍHO ZNAČENÍ
OPRAVY AHV NA ÚZEMÍ JMK - I/50 MALÍNKY - INTRAVILÁN 3**



LEGENDA

- PŘECHODNÉ SVISLÉ DOPRAVNÍ ZNAČENÍ STANOVÍ KÚ JMK
- PŘECHODNÉ SVISLÉ DOPRAVNÍ ZNAČENÍ STANOVÍ MŮ BUČOVICE
- TRVALÉ SVISLÉ DOPRAVNÍ ZNAČENÍ
- TRVALÉ SVISLÉ DOPRAVNÍ ZNAČENÍ - DOČASNĚ ZNEPLATNĚNO
- PŘECHODNÉ VODOROVNÉ DOPRAVNÍ ZNAČENÍ
- PRACOVNÍ ZÁBOR (75 A 25 m)
- SVĚTELNÉ SIGNALIZAČNÍ ZAŘÍZENÍ (SSZ)

POZNÁMKA:
PŘECHODNÉ DOPRAVNÍ ZNAČENÍ BUDE OSAZENO DLE TP 65, 66 A 133.

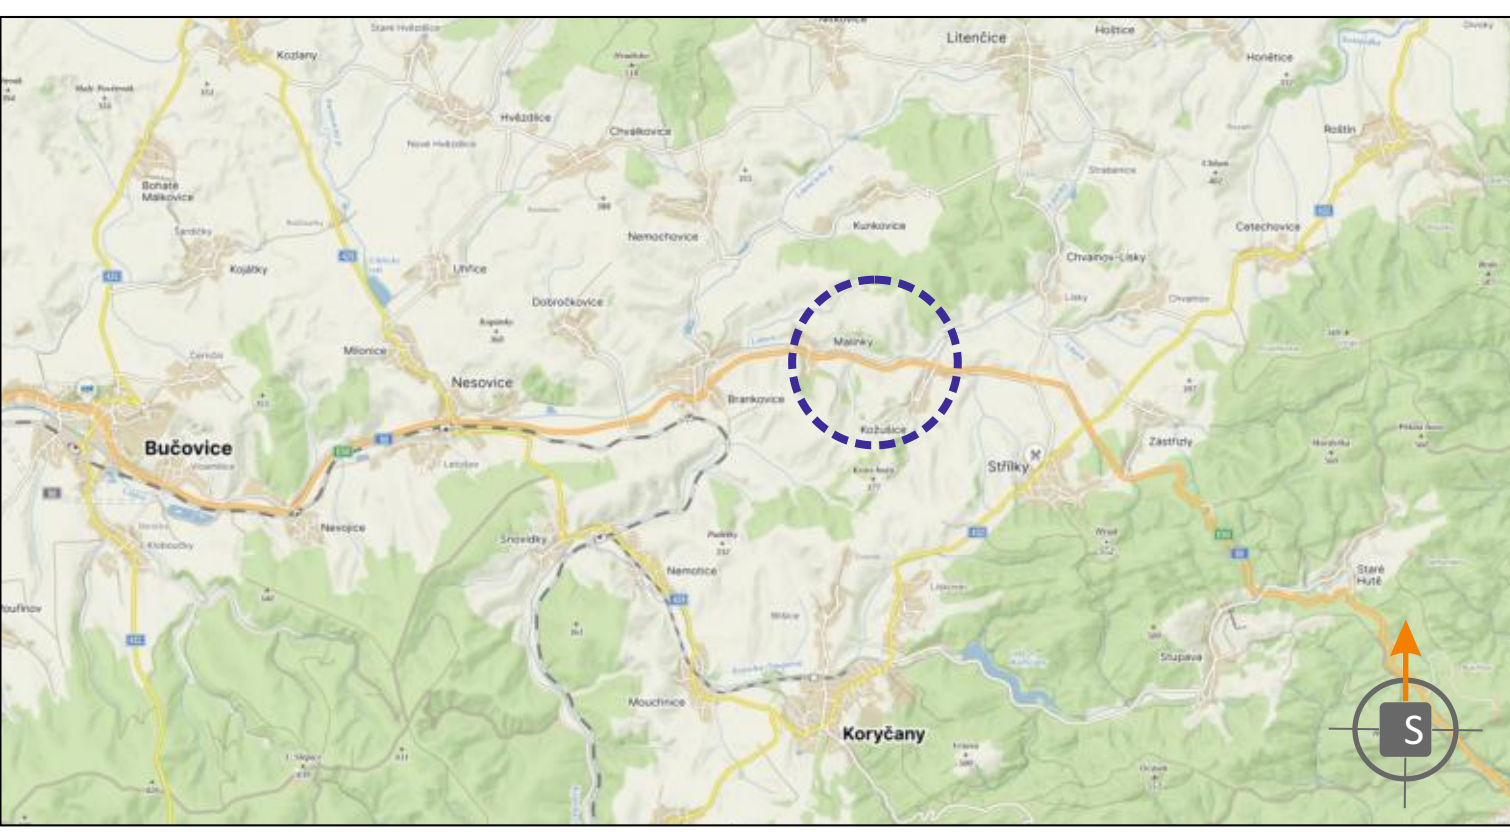

POTVRZENÍ PLATNOSTI DOKUMENTACE:
POLICIE ČESKÉ REPUBLIKY - DOPRAVNÍ INSPEKTORÁT VYŠKOV:

DOKA JIŽ VÍCE NEŽ 40 LET PRO VÁS NA ZNAČKÁCH

- Svislé dopravní značení
- Vodorovné dopravní značení
- Provizorní dopravní značení
- Projektování dopravního značení

ZODPOVĚDNÝ PROJEKTANT	Bc. Jakub LACH		DOKA
VYPRACOVAL	Jiří PEŠTA		DOKA, s.r.o. Na návsi 11/5, Holásky, 620 00 Brno IČ: 63471752, DIČ: CZ63471752 e-mail: info@dokadz.cz
KRESLIL	Denisa STEHLÍKOVÁ		www.dokadz.cz mob.: 603 881 905
KONTROLOVAL	Bc. Matěj ČERVENĚÁK		
KRAJ: JIHMORAVSKÝ	OKRES: VYŠKOV	KÚ: MALÍNKY	DATUM 9/2025
STAVBA:	OPRAVY AHV NA ÚZEMÍ JMK - I/50 MALÍNKY - INTRAVILÁN 3		FORMÁT 5x A4
			MĚŘÍTKO -----
			ÚČEL RDS
			ARCHIVNÍ ČÍS. 2025213
NÁZEV VÝKRESU:	SITUACE PŘECHODNÉHO DOPRAVNÍHO ZNAČENÍ		ČÍS. SOUPRAVY ČÍS. PŘÍLOHY
			IIIc